


REGLEMENT DE CONSTRUCTION COMMUNAL
PLAN DE SECTEUR

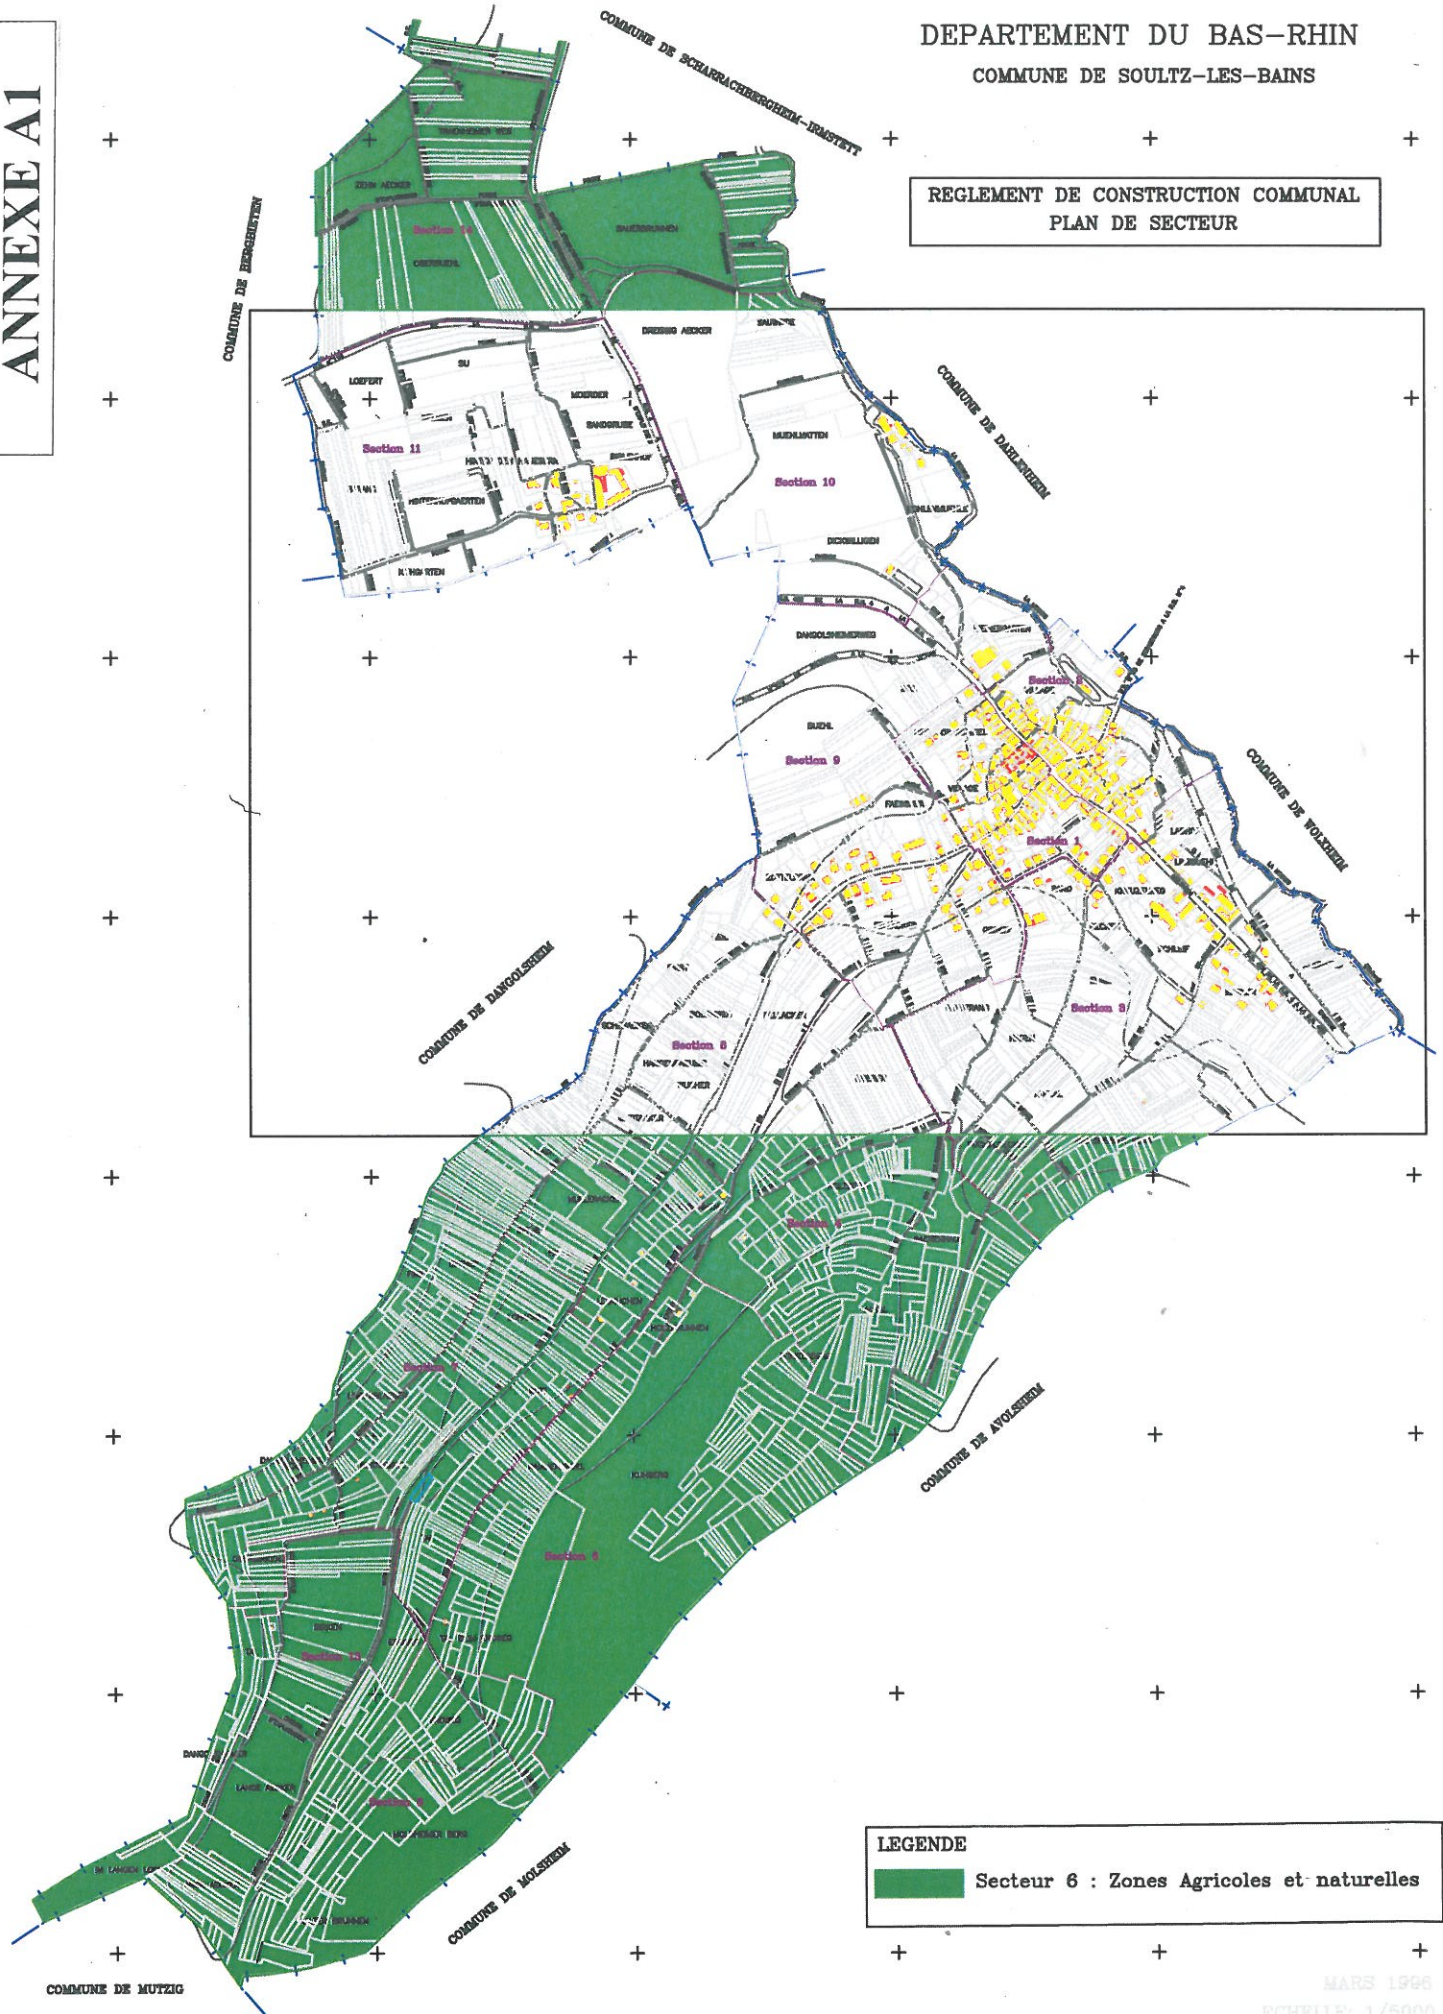

LEGENDE
■ Secteur 6 : Zones Agricoles et naturelles