SYNDICAT DES EAUX ET DE L'ASSAINISSEMENT
ALSACE - MOSELLE
(ARRÊTÉ MINISTÉRIEL DU 26-12-1958 MODIFIÉ)
Espace Européen de l'Entreprise - Schiltigheim - CS 10 020 - 67 013 Strasbourg CEDEX

Communauté de Communes de la Région de Molsheim-Mutzig

Soultz-les-Bains

(Secteur Village et Biblenhof)

Création du plan : 01/10/1996
Mise à jour réseaux : 04/06/2014
Dessinateur : L. KAYSER

Commentaires :

Tableau d'assemblage :

Planche : 1/2

Echelle : 1/ 2000

Réseau d'eau potable

Légende :

- Réseau d'eau (Brute)
- Réseau d'eau (Basse pression)
- Réseau d'eau (Moyenne pression)
- Réseau d'eau (Haute pression)
- Conduite de vidange
- Poteau d'Incendie (PI)
- Poteau Auxiliaire (PA)
- Hydrant (H)
- Citerne Incendie (Raccordée)
- Citerne Incendie (Non raccordée)
- Citerne Incendie (Non raccordée)
- Puits d'incendie (Non raccordé)
- Borne fontaine
- Vanne ouverte
- Vanne fermée
- Robinet prise
- Branchement simple
- Regard de branchement
- Bouchon
- Plaque pleine
- Séparateur de tronçons
- Cône de réduction
- Ventouse
- Vidange, Purge ou Aération
- Hydrant d'Aération (HA)
- Réducteur ou Stabilisateur de pression
- Regard de comptage
- Regard de régulation
- Réservoir
- Station de pompage
- Station relais
- Station de traitement
- Source
- Puits
- Brise-charge
- Collecteur
- Câble ouvrage
- Attachement
- Plan de récolement

Reproduction soumise à l'autorisation préalable du SDEA * SCAN25 - IGN Paris - Reproduction Interdite - Licence n°9278

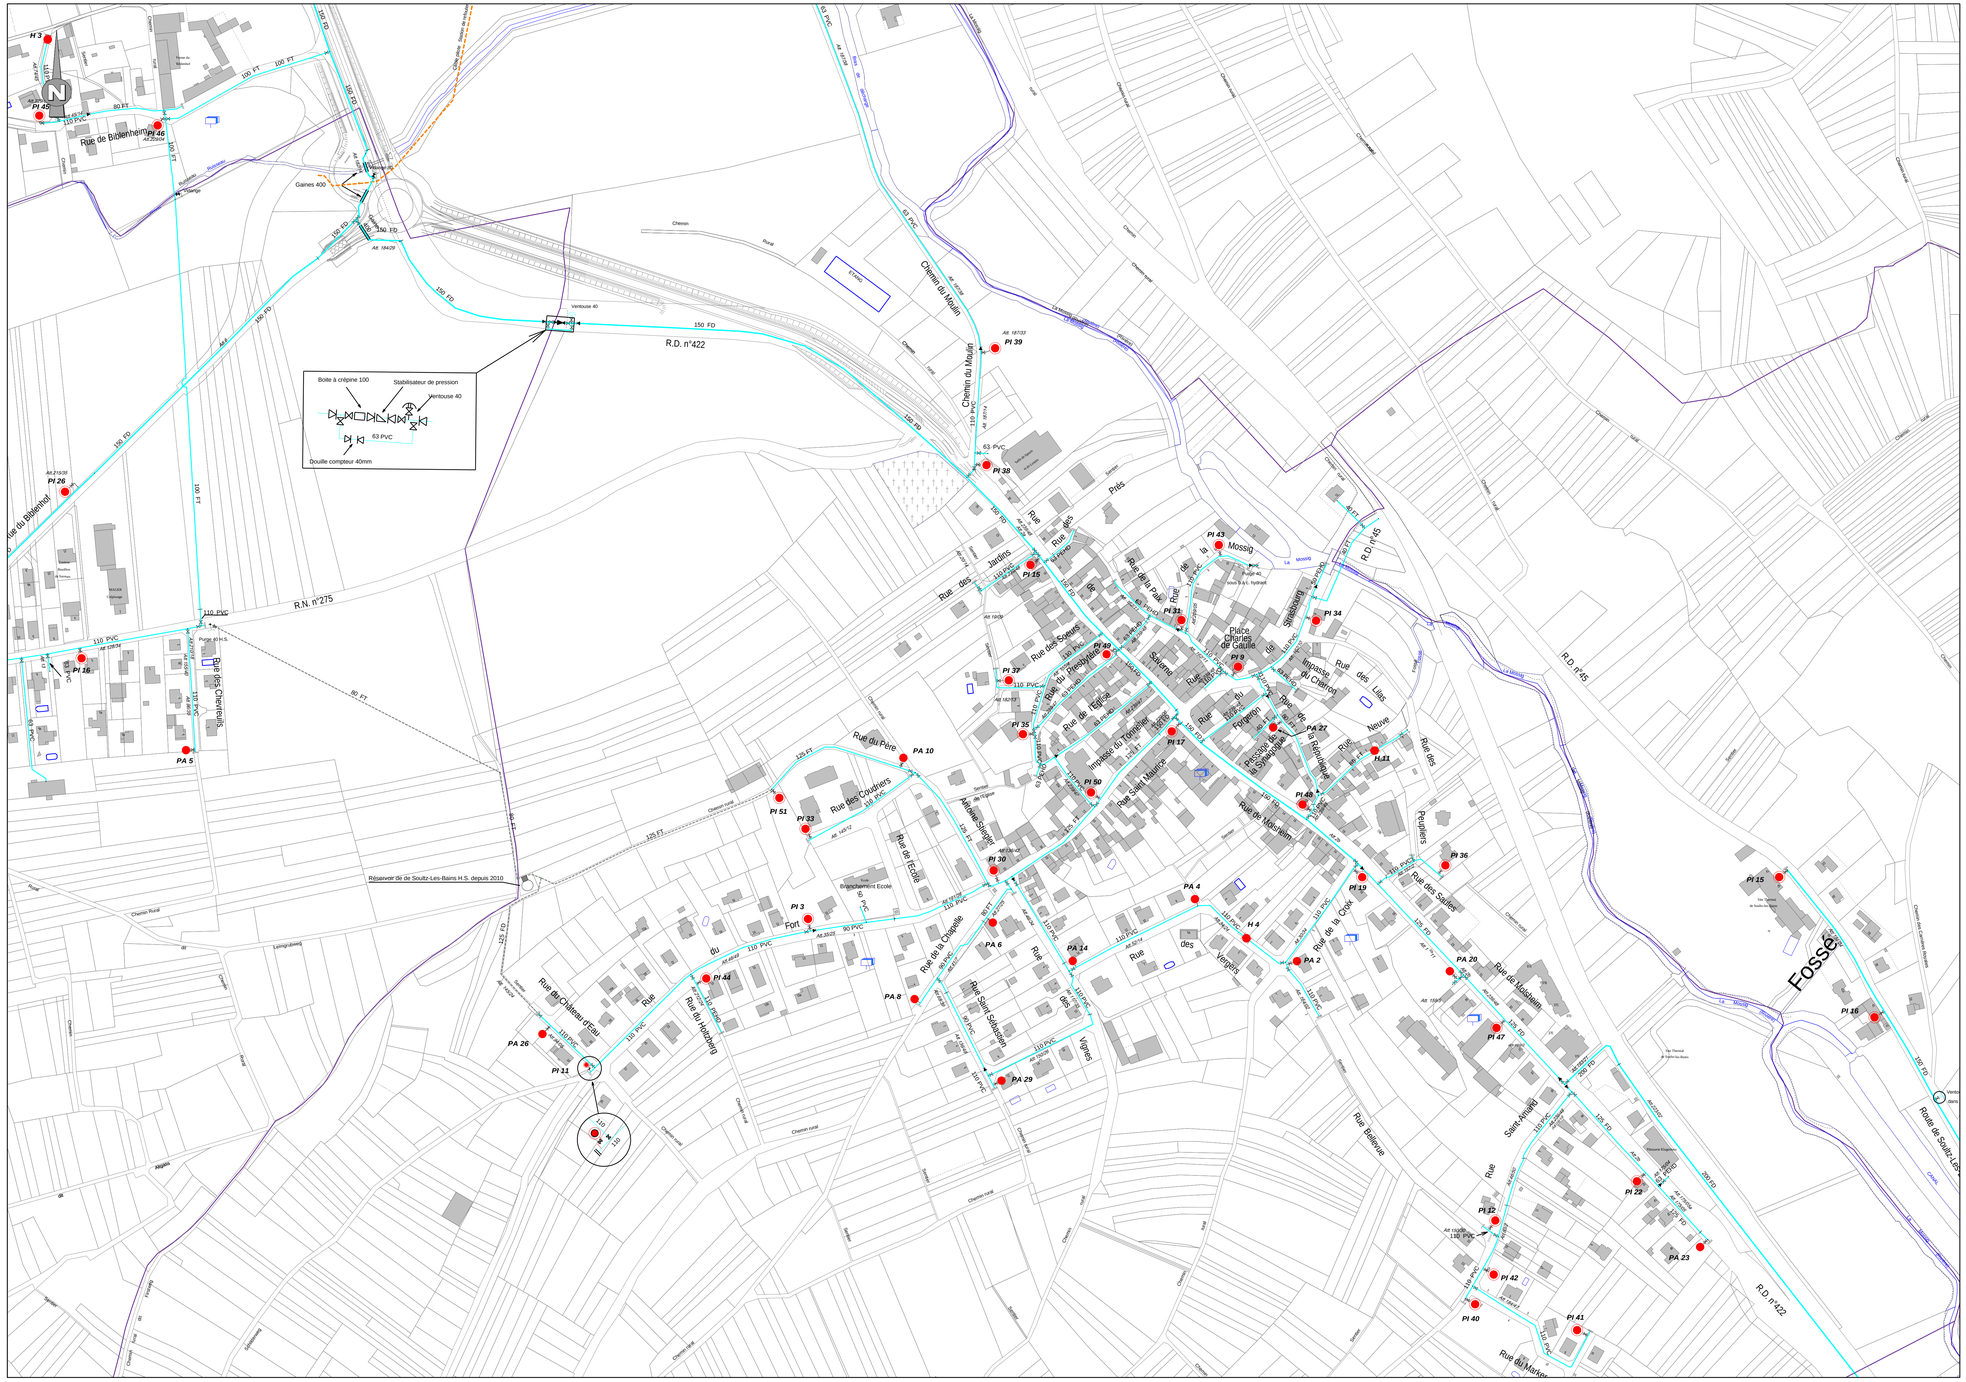
Rue de Biblenhof
R.N. n°275
R.D. n°422
R.D. n°45
Chemin du Moulin
Rue du Père
Rue des Coudriers
Rue de Molsheim
Rue Saint Maurice
Rue de la Croix
Rue du Château d'eau
Rue Bellevue
Route de Soultz-Les-Bains
Fossé
Réservoir de Soultz-Les-Bains H.S. depuis 2010
Boite à crépine 100
Stabilisateur de pression
Ventouse 40
63 PVC
Douille compteur 40mm
Gaines 400
Ventouse 40
Bâtiment Ecole
Ancien Moulin
Usine Thermal de Soultz-les-Bains
Mossig
Place Charles de Gaulle
Rue des Lilas
Rue des Prés
Rue des Jardins
Rue des Vergers
Rue des Vignes
Rue de l'Ecole
Rue de la Chapelle
Rue Saint Sébastien
Rue du Marché
Rue du Moulin
Rue du Presbytère
Rue de l'Eglise
